


N.B : La première rangée du balcon se situe juste  
au-dessus de la rangée (P) du parterre

**BALCON**

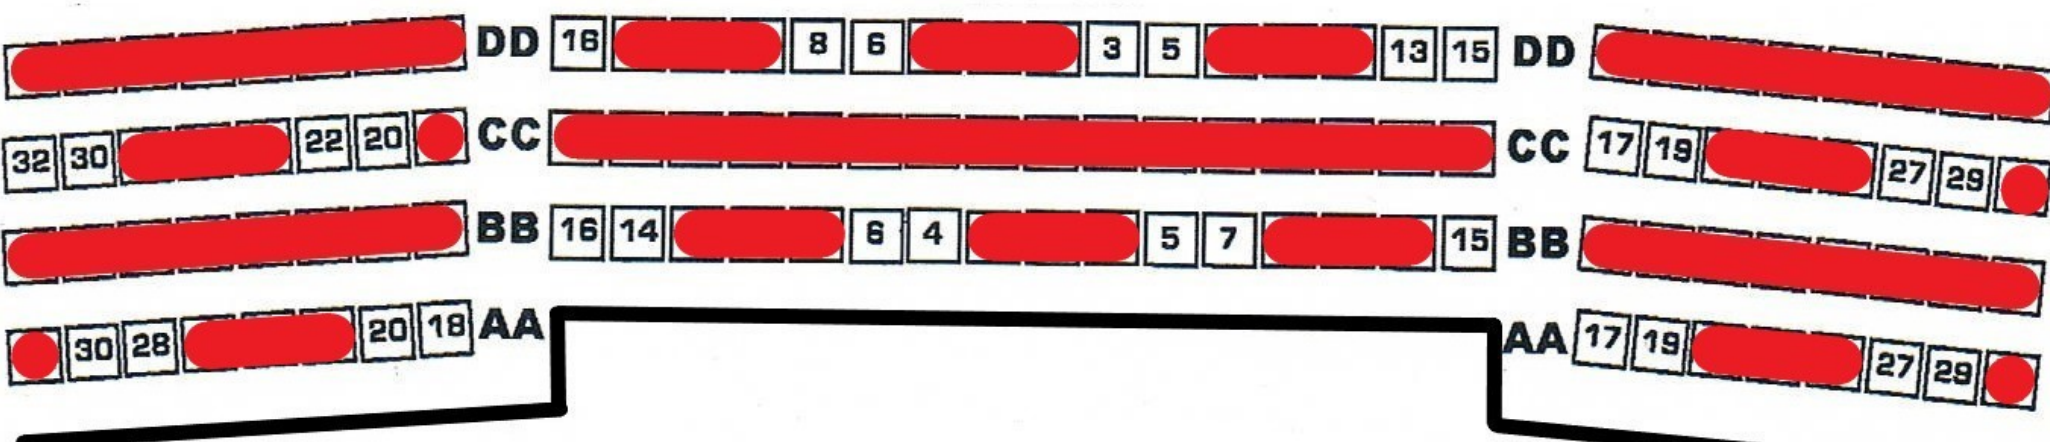

**PARTERRE**

**RÉGIE**



**SCÈNE**